

COMMUNE DE SAINT-CREPIN-IBOUVILLERS

PLAN LOCAL D'URBANISME

Pièce 4 : ANNEXE EMPLACEMENTS RESERVES



APPROBATION

VU pour être annexé à la délibération en date du
29 JUIN 2022



COMMUNE NOUVELLE DE SAINT-CREPIN-IBOUVILLIERS

Elaboration du Plan Local d'Urbanisme

EMPLACEMENT RESERVE N° 1


Echelle : 1/2000

Vocation : Aménagement d'un espace public
(chapelle et espace vert)

Bénéficiaire : Commune

Surface : 3 022 m²

Parcelle(s) : Section AA n°10, n°11, n°12p

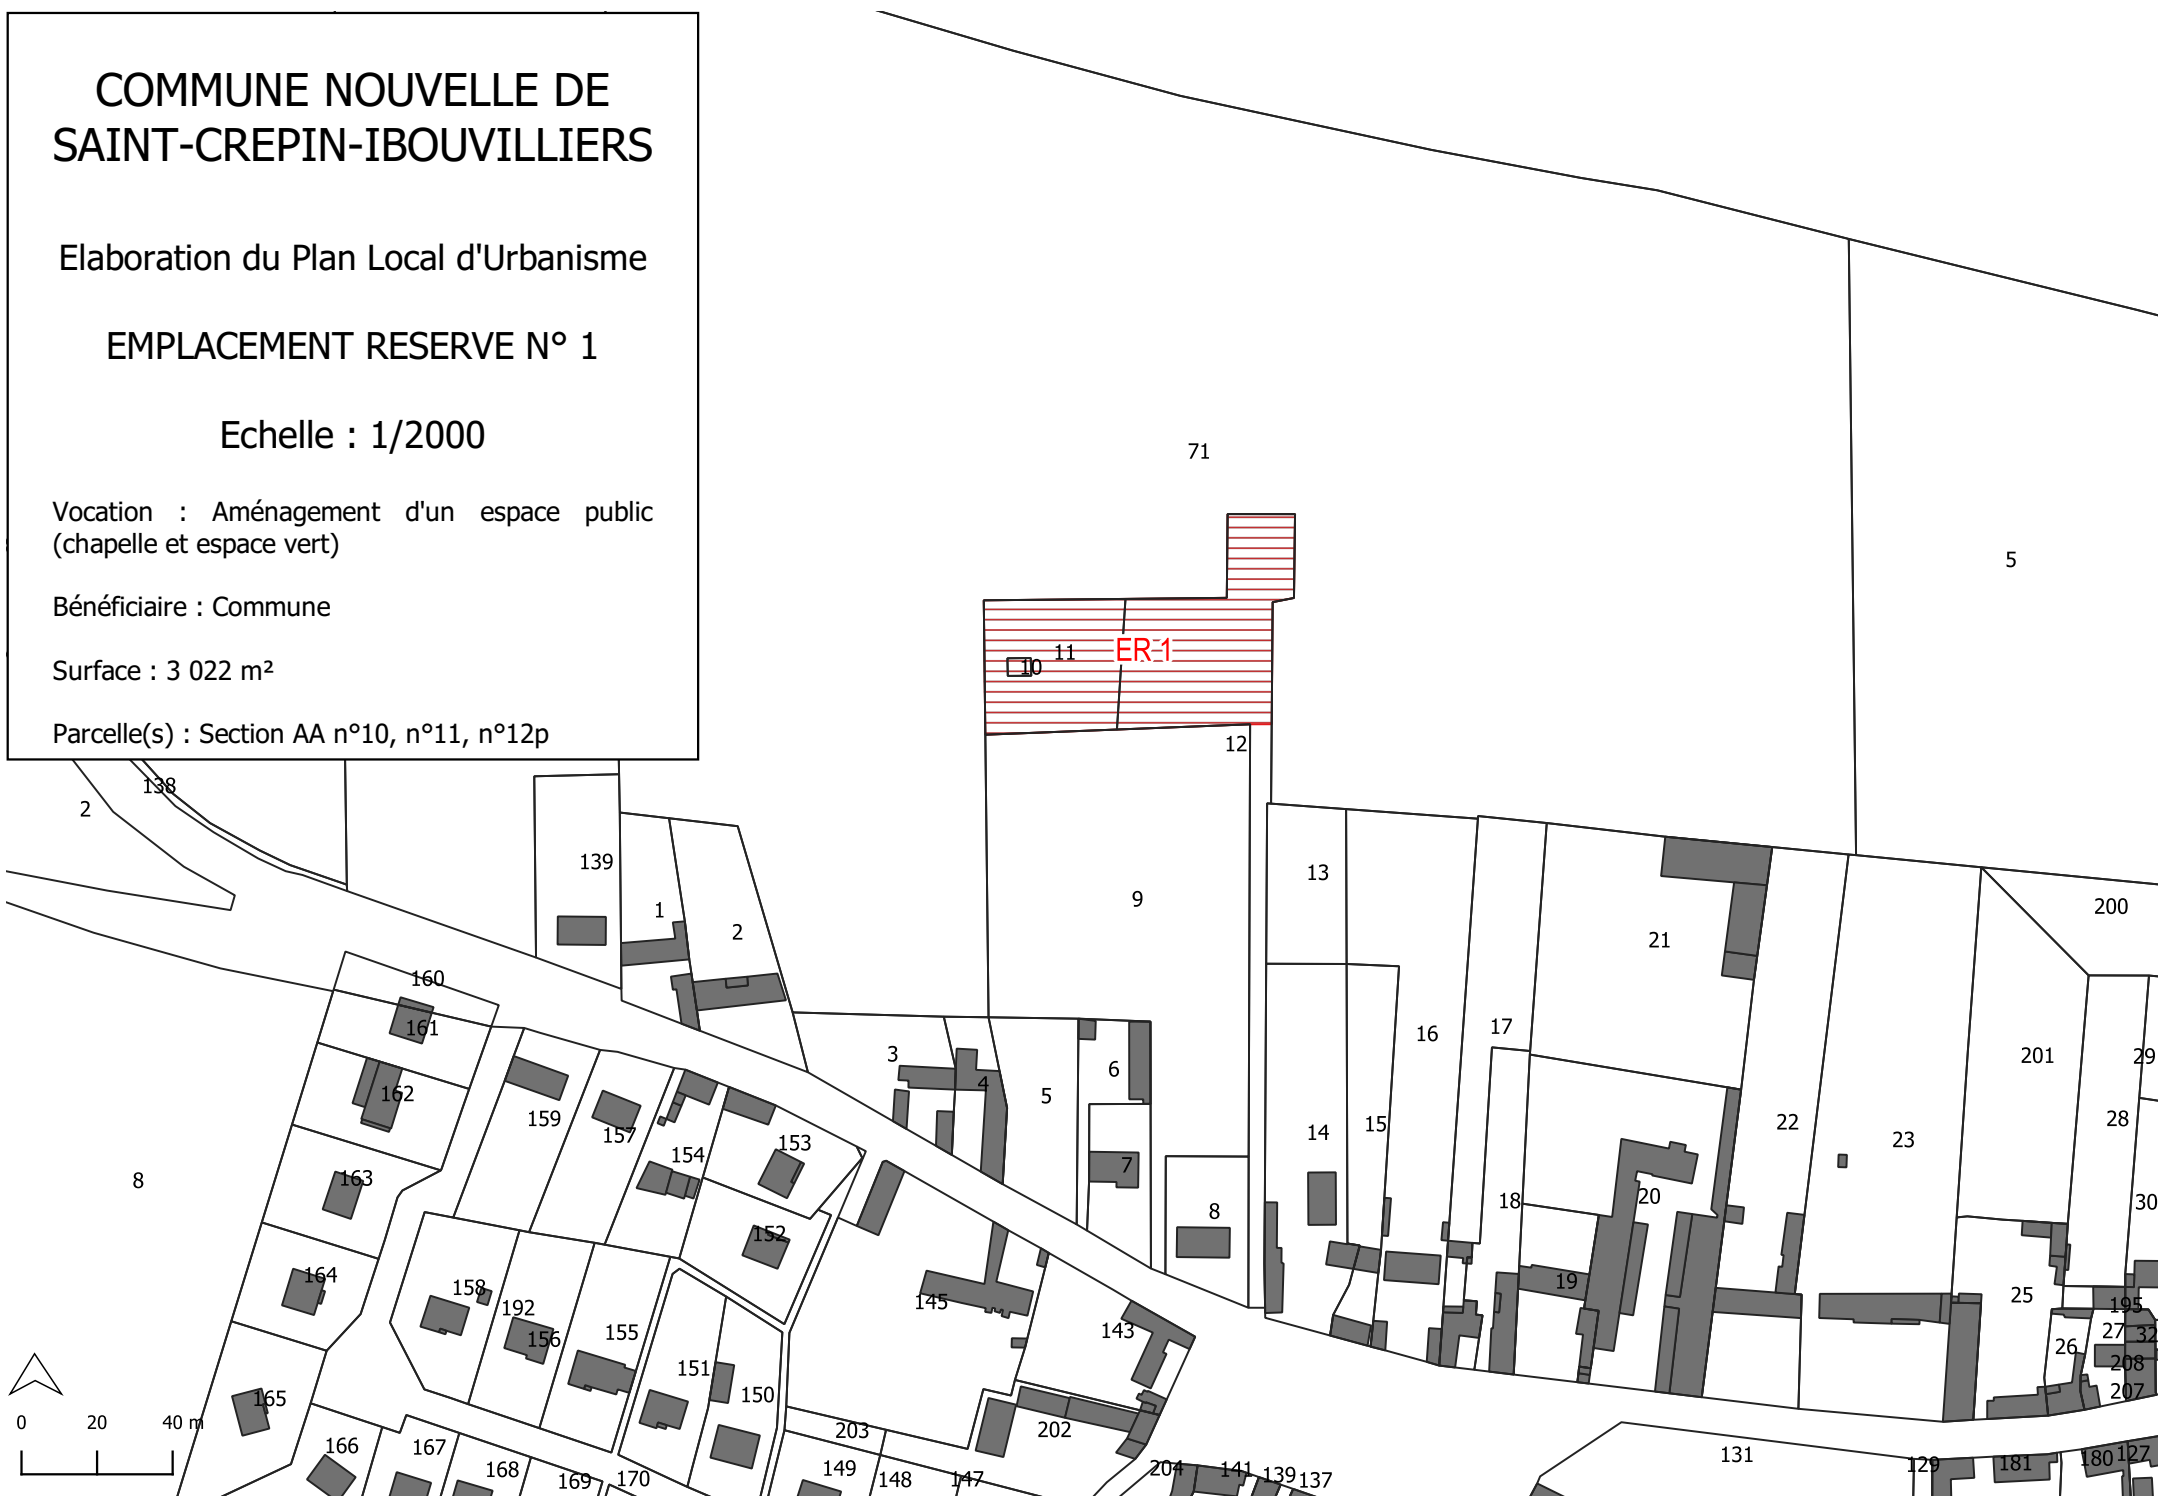

COMMUNE NOUVELLE DE SAINT-CREPIN-IBOUVILLIERS

Elaboration du Plan Local d'Urbanisme

EMPLACEMENT RESERVE N° 2

Echelle : 1/2000

Vocation : Prolongement du Tour de Ville

Bénéficiaire : Commune

Surface : 3 116 m²

Parcelle(s) : Section Z n°71p, n°5p, n°148p.
Section AA 200p



COMMUNE NOUVELLE DE SAINT-CREPIN-IBOUVILLIERS

Elaboration du Plan Local d'Urbanisme

EMPLACEMENT RESERVE N° 4


Echelle : 1/1000

Vocation : Ecart bâti de Ribeaupville, placette de retournement

Bénéficiaire : Commune

Surface : 477 m²

Parcelle(s) : Section ZI n°127p, n°104p

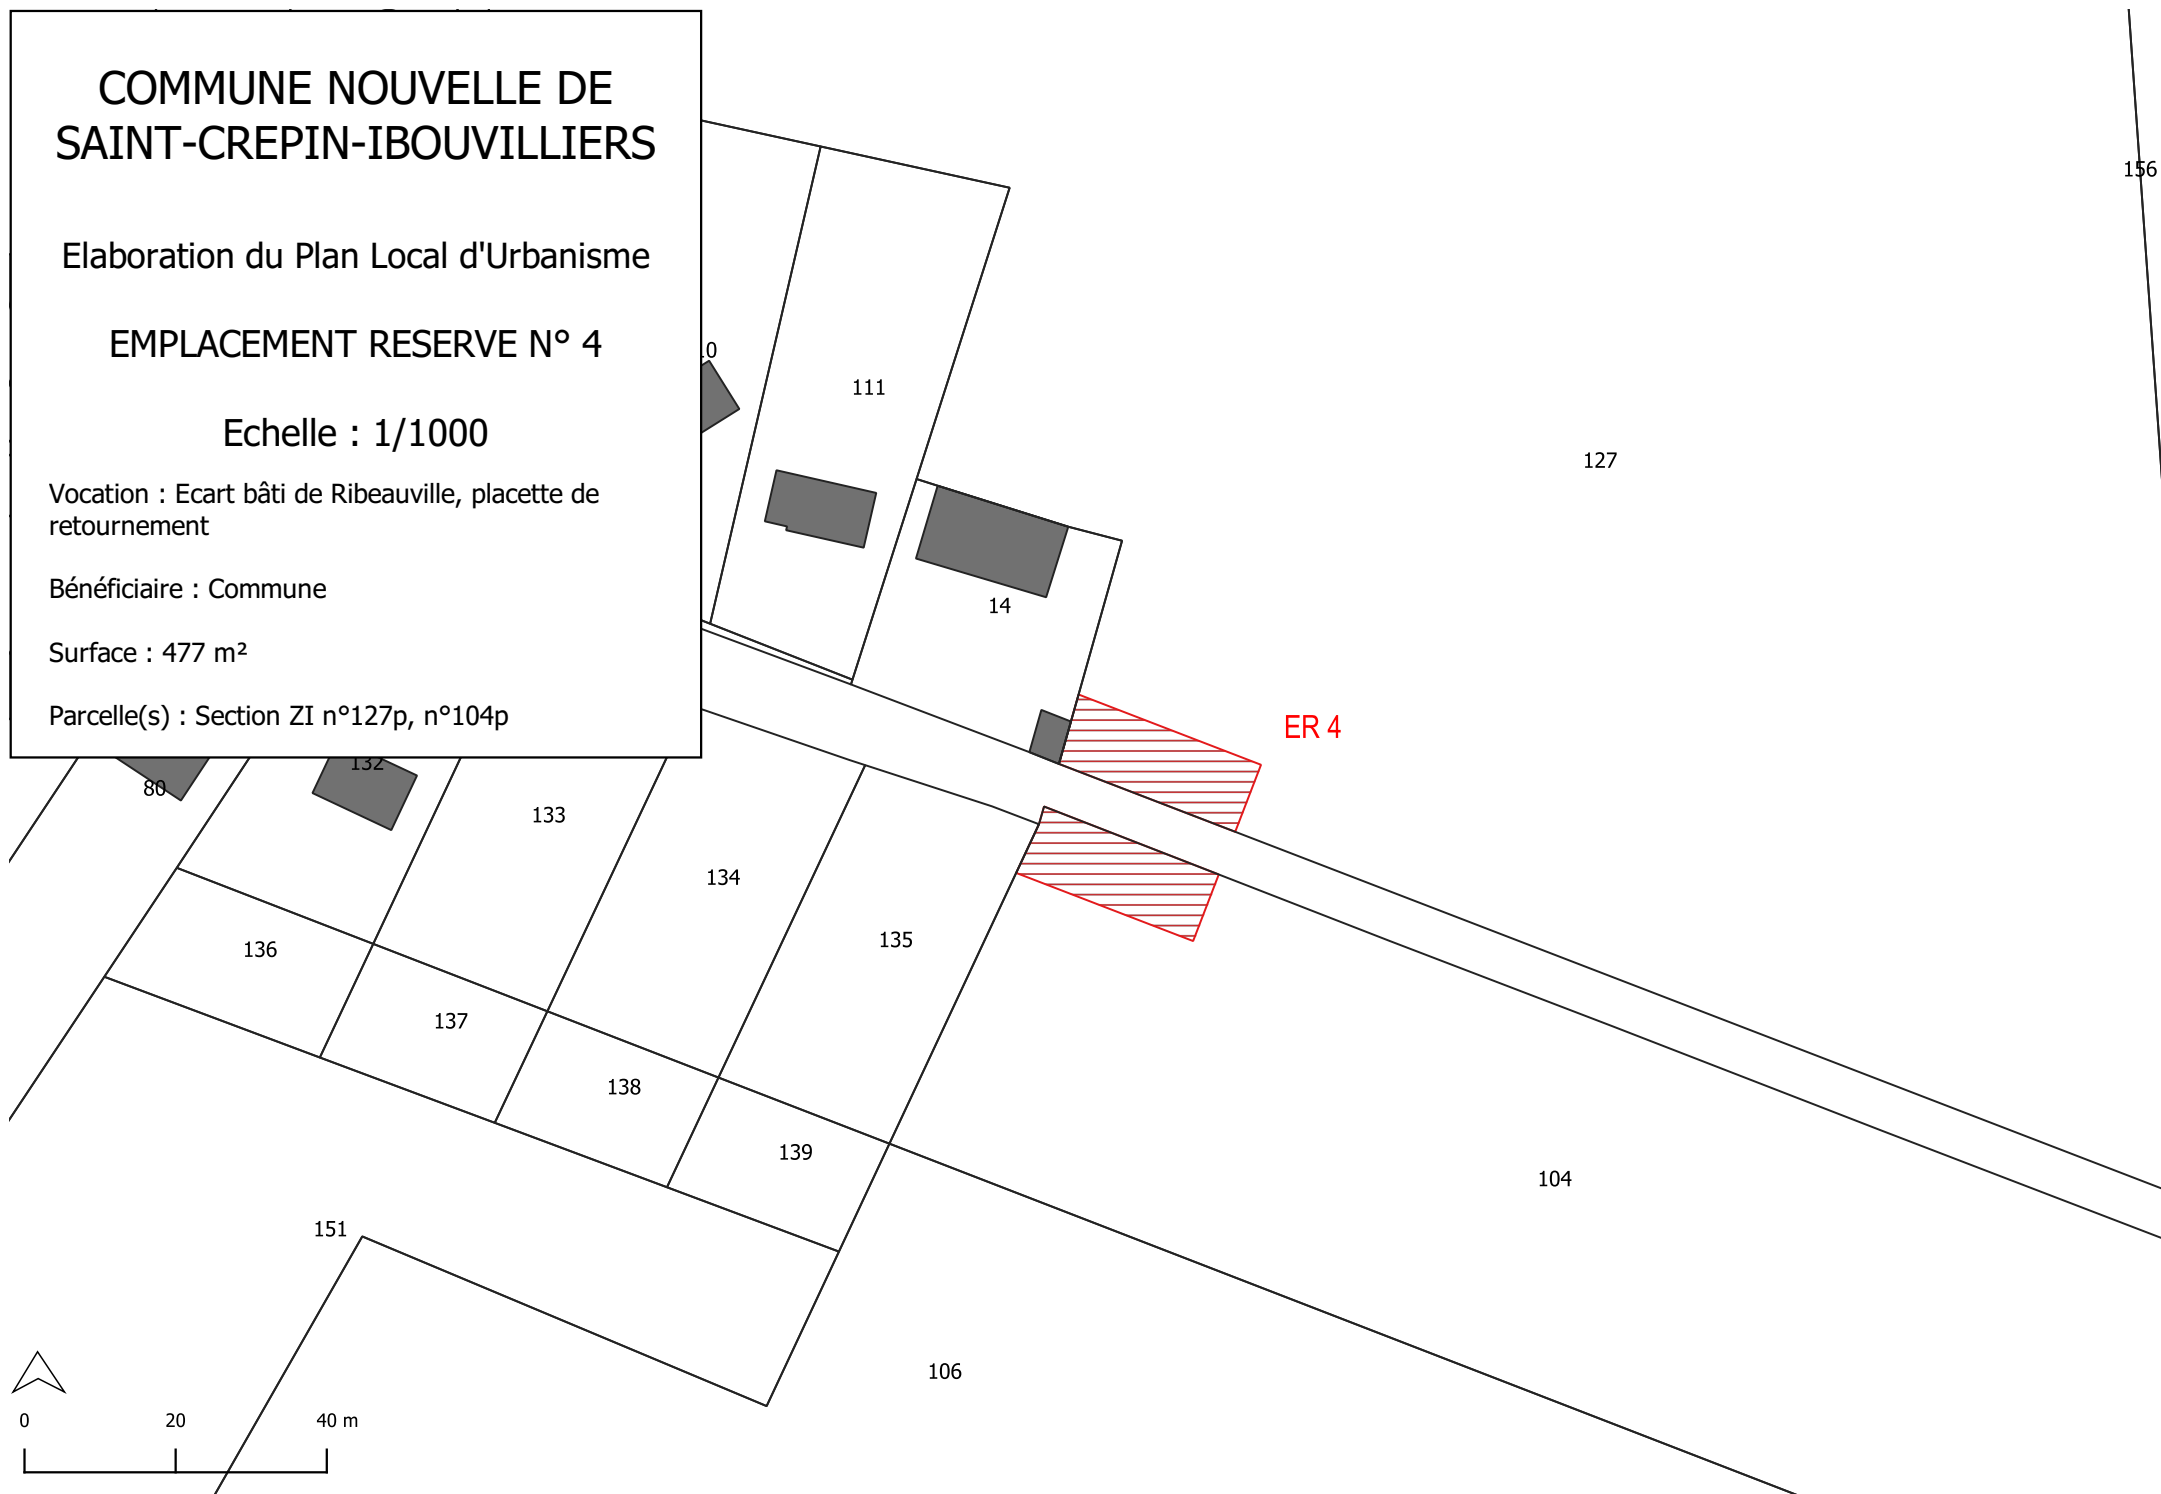

COMMUNE NOUVELLE DE SAINT-CREPIN-IBOUVILLIERS

Elaboration du Plan Local d'Urbanisme

EMPLACEMENT RESERVE N° 5


Echelle : 1/1000

Vocation : Elargissement rue Boileau

Bénéficiaire : Commune

Surface : 365 m²

Parcelle(s) : Section AB n°102p, n°42p.

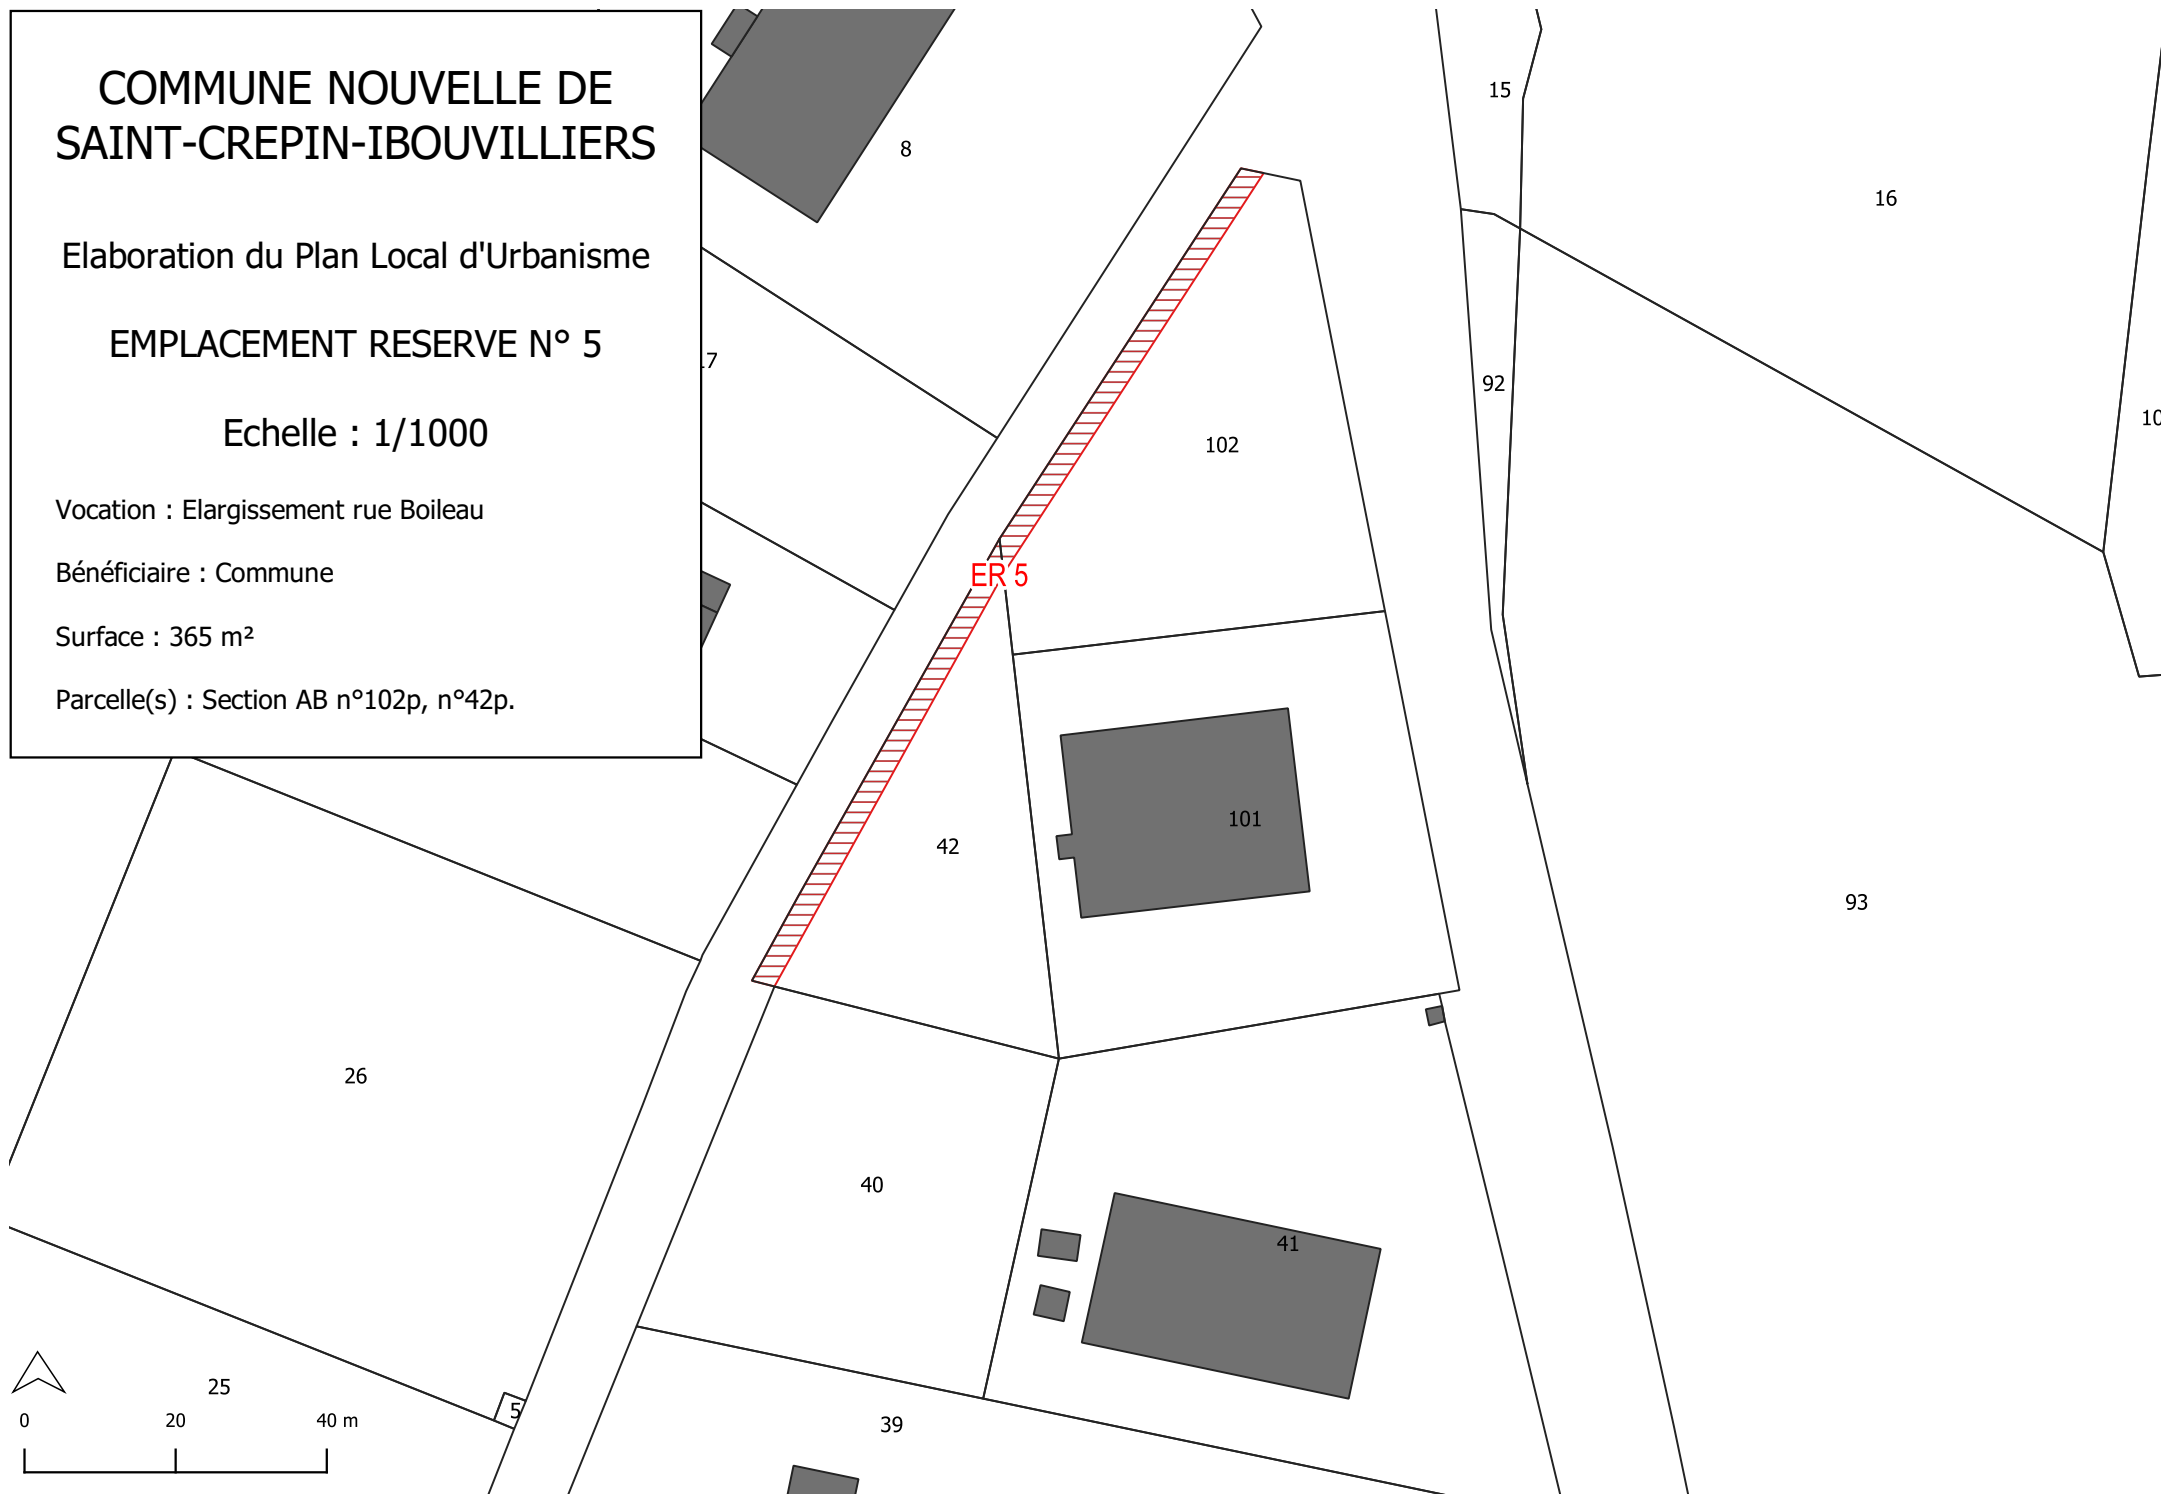

COMMUNE NOUVELLE DE SAINT-CREPIN-IBOUVILLIERS

Elaboration du Plan Local d'Urbanisme

EMPLACEMENT RESERVE N° 7


Echelle : 1/1000

Vocation : Espace de stationnement

Bénéficiaire : Commune

Surface : 620 m²

Parcelle(s) : Section A n°79p

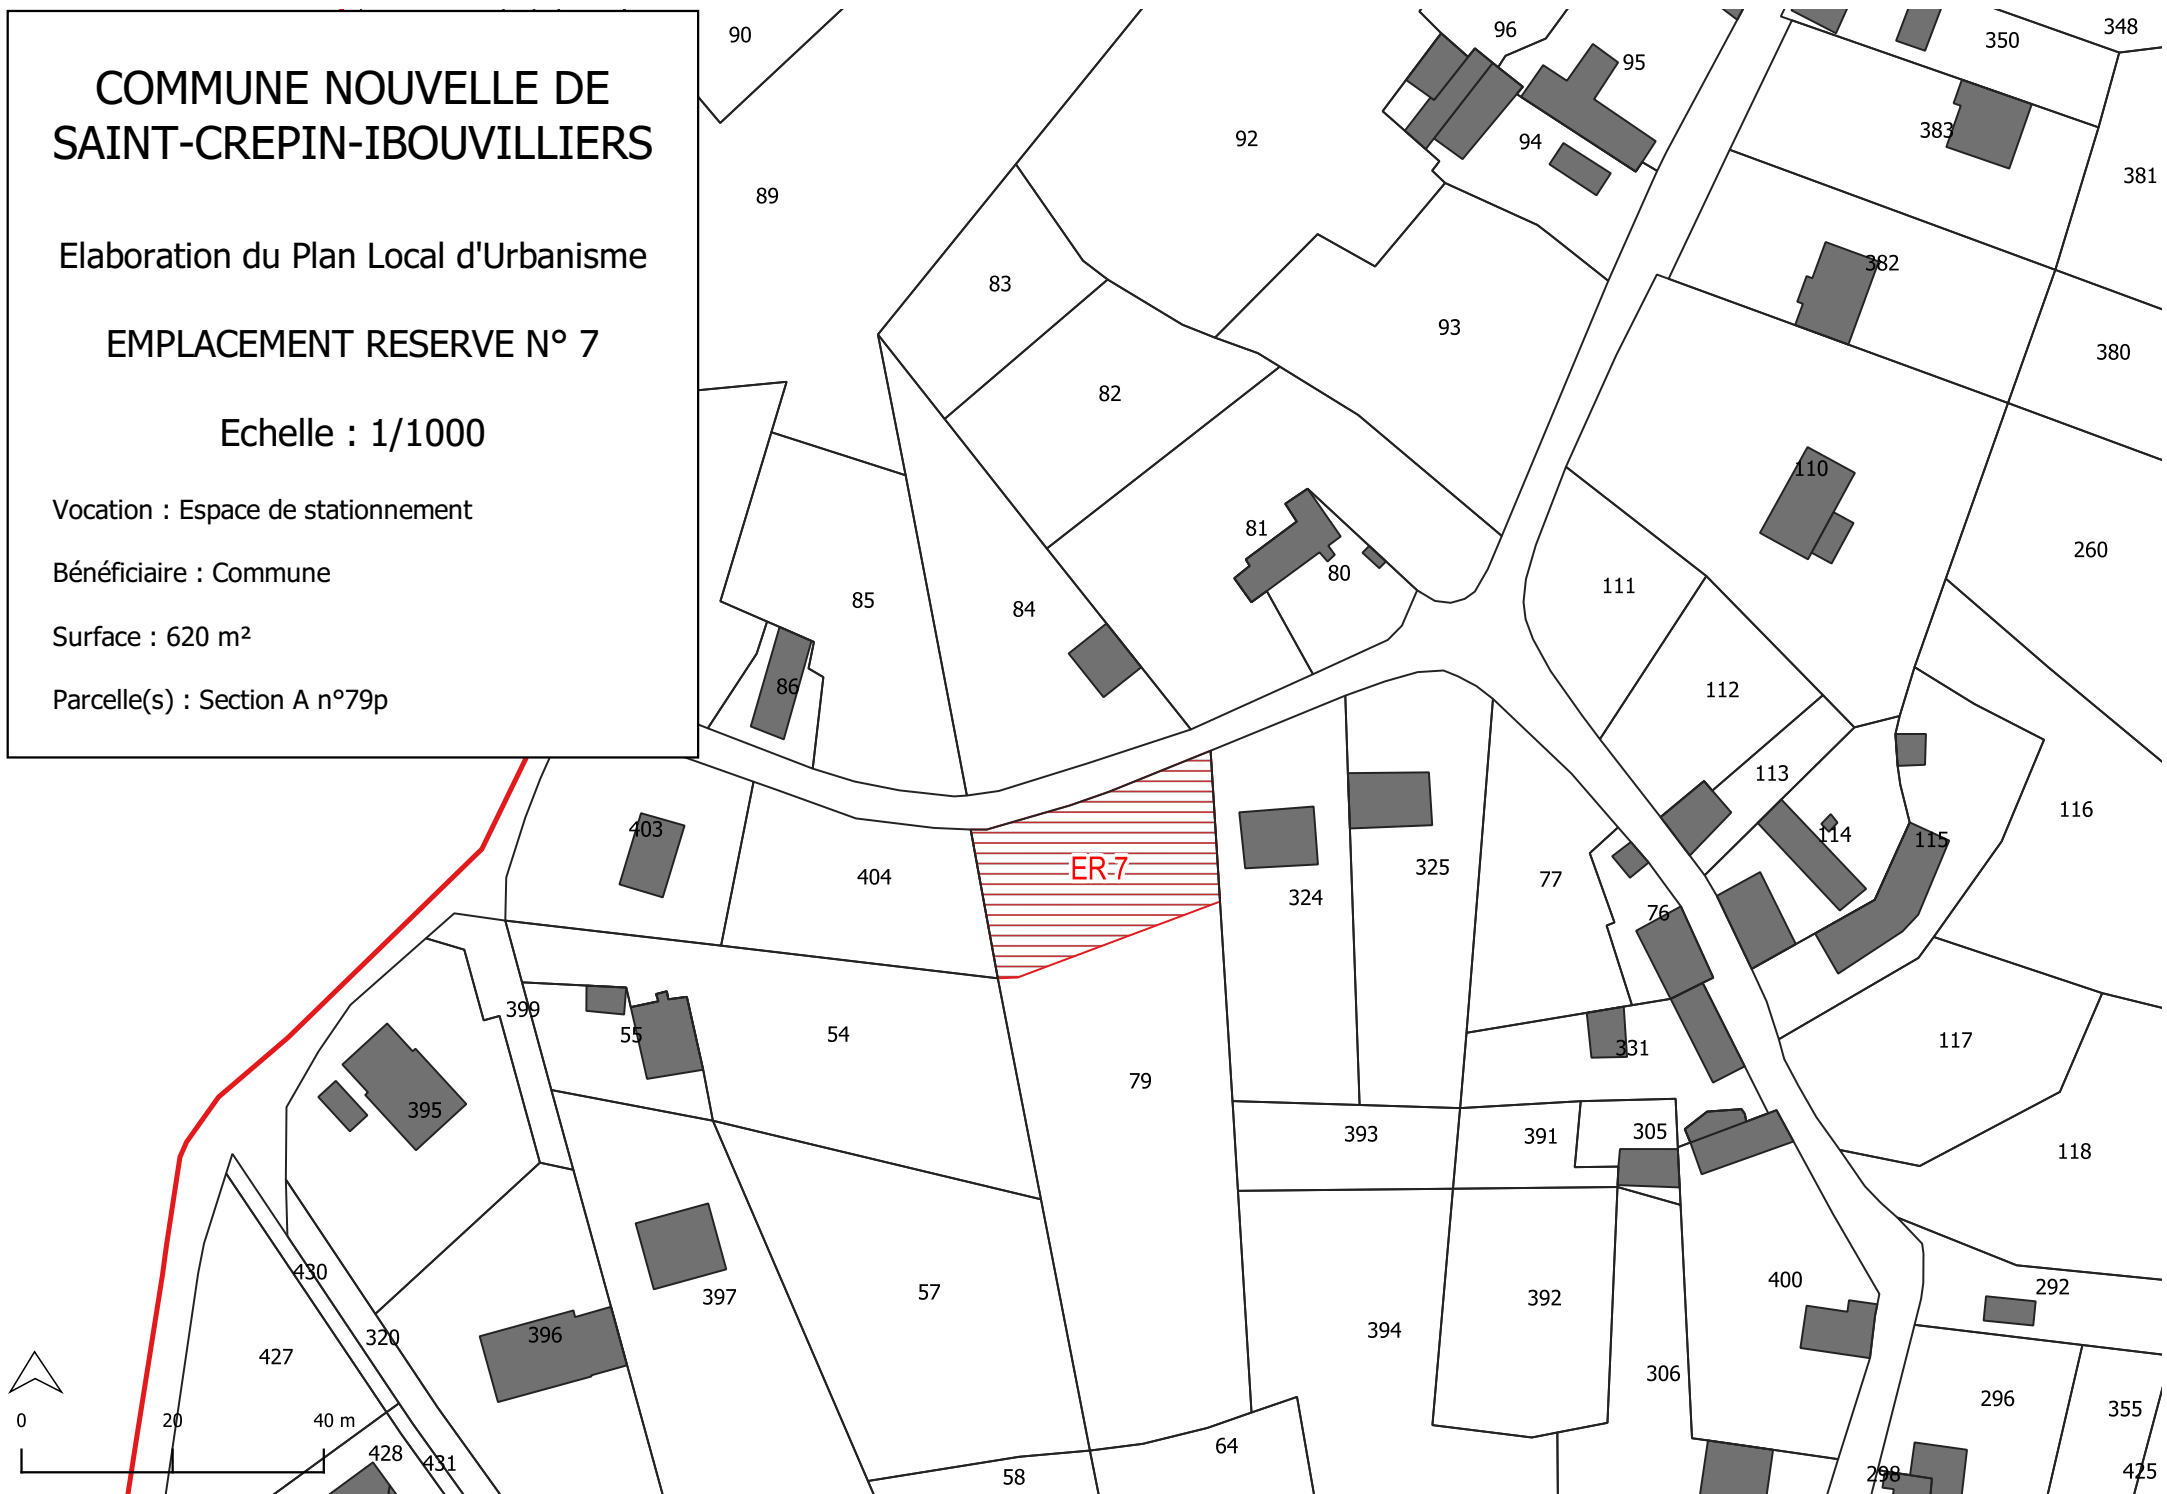

COMMUNE NOUVELLE DE SAINT-CREPIN-IBOUVILLIERS

Elaboration du Plan Local d'Urbanisme

EMPLACEMENT RESERVE N° 8



Echelle : 1/1000

Vocation : Hameau de Montherlant : pan coupé,
sécurisation carrefour

Bénéficiaire : Commune

Surface : 71 m²

Parcelle(s) : Section A n°87p

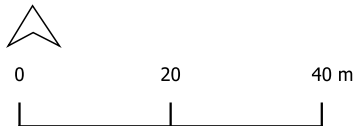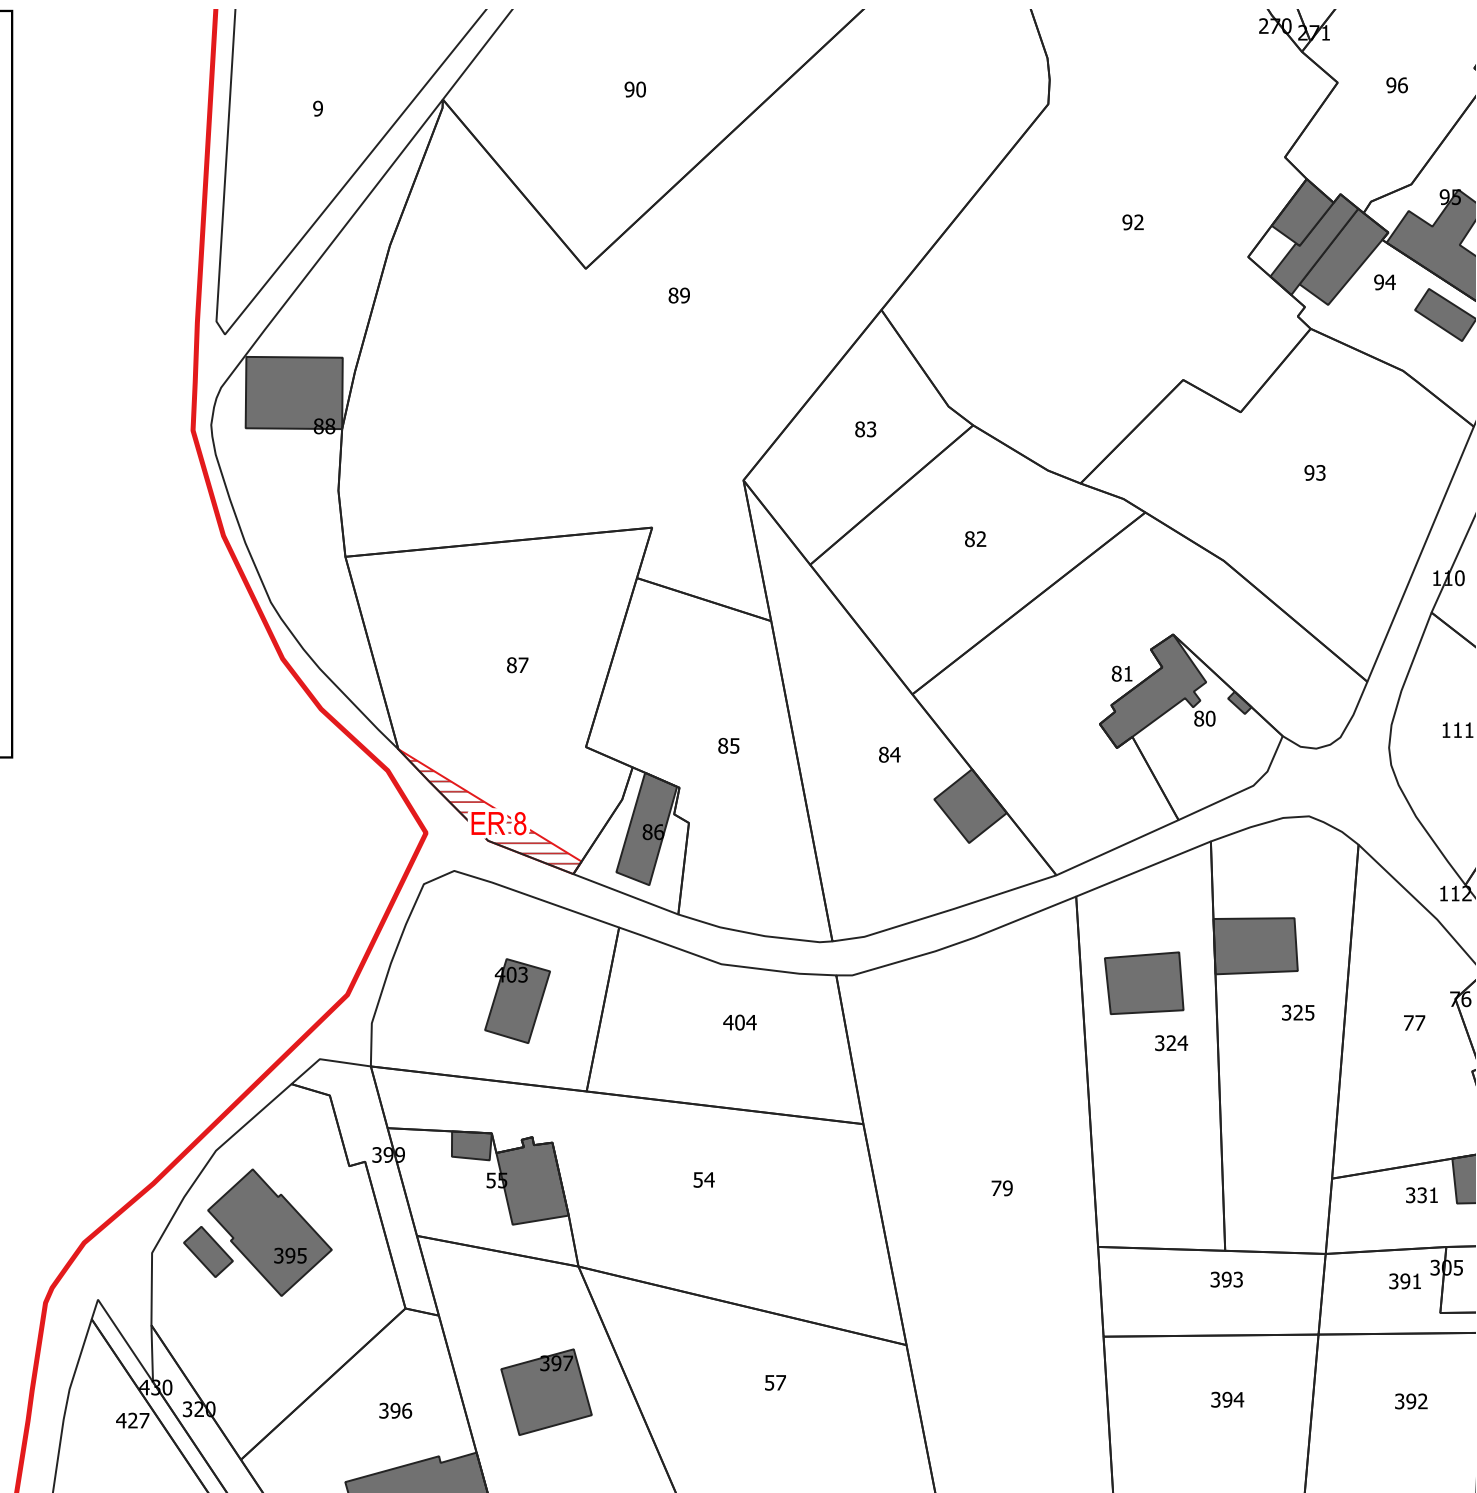

COMMUNE NOUVELLE DE SAINT-CREPIN-IBOUVILLIERS

Elaboration du Plan Local d'Urbanisme

EMPLACEMENT RESERVE N° 9


Echelle : 1/1000

Vocation : Hameau de Haillancourt : espace de stationnement

Bénéficiaire : Commune

Surface : 477 m²

Parcelle(s) : Section V n°53p

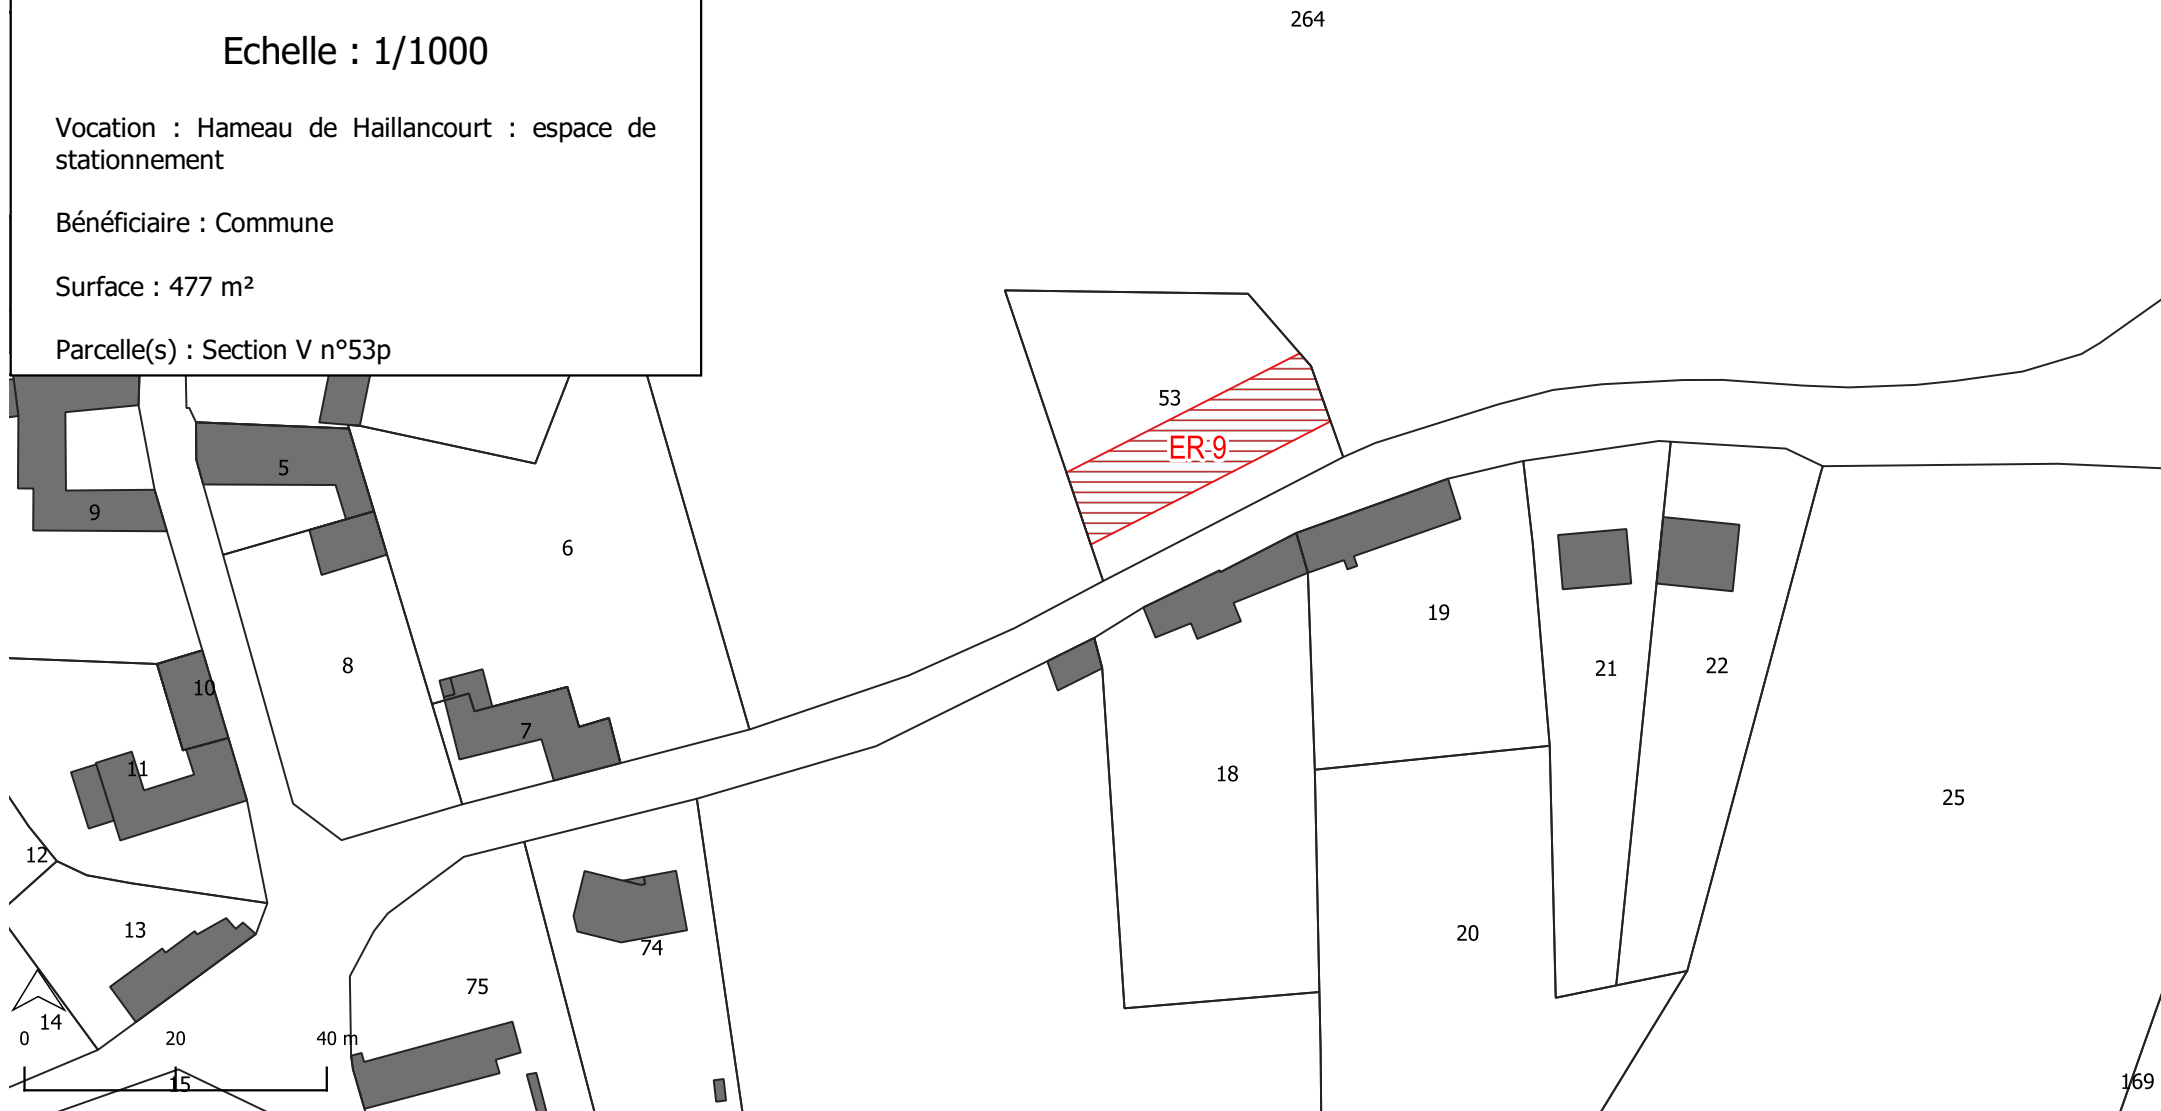

COMMUNE NOUVELLE DE SAINT-CREPIN-IBOUVILLIERS

Elaboration du Plan Local d'Urbanisme

EMPLACEMENT RESERVE N° 10


Echelle : 1/1000

Vocation : Hameau de Haillancourt : élargissement
de la rue Hebert et travaux sécuritaires

Bénéficiaire : Commune

Surface : 780 m²

Parcelle(s) : Section V n°264p, n°53p

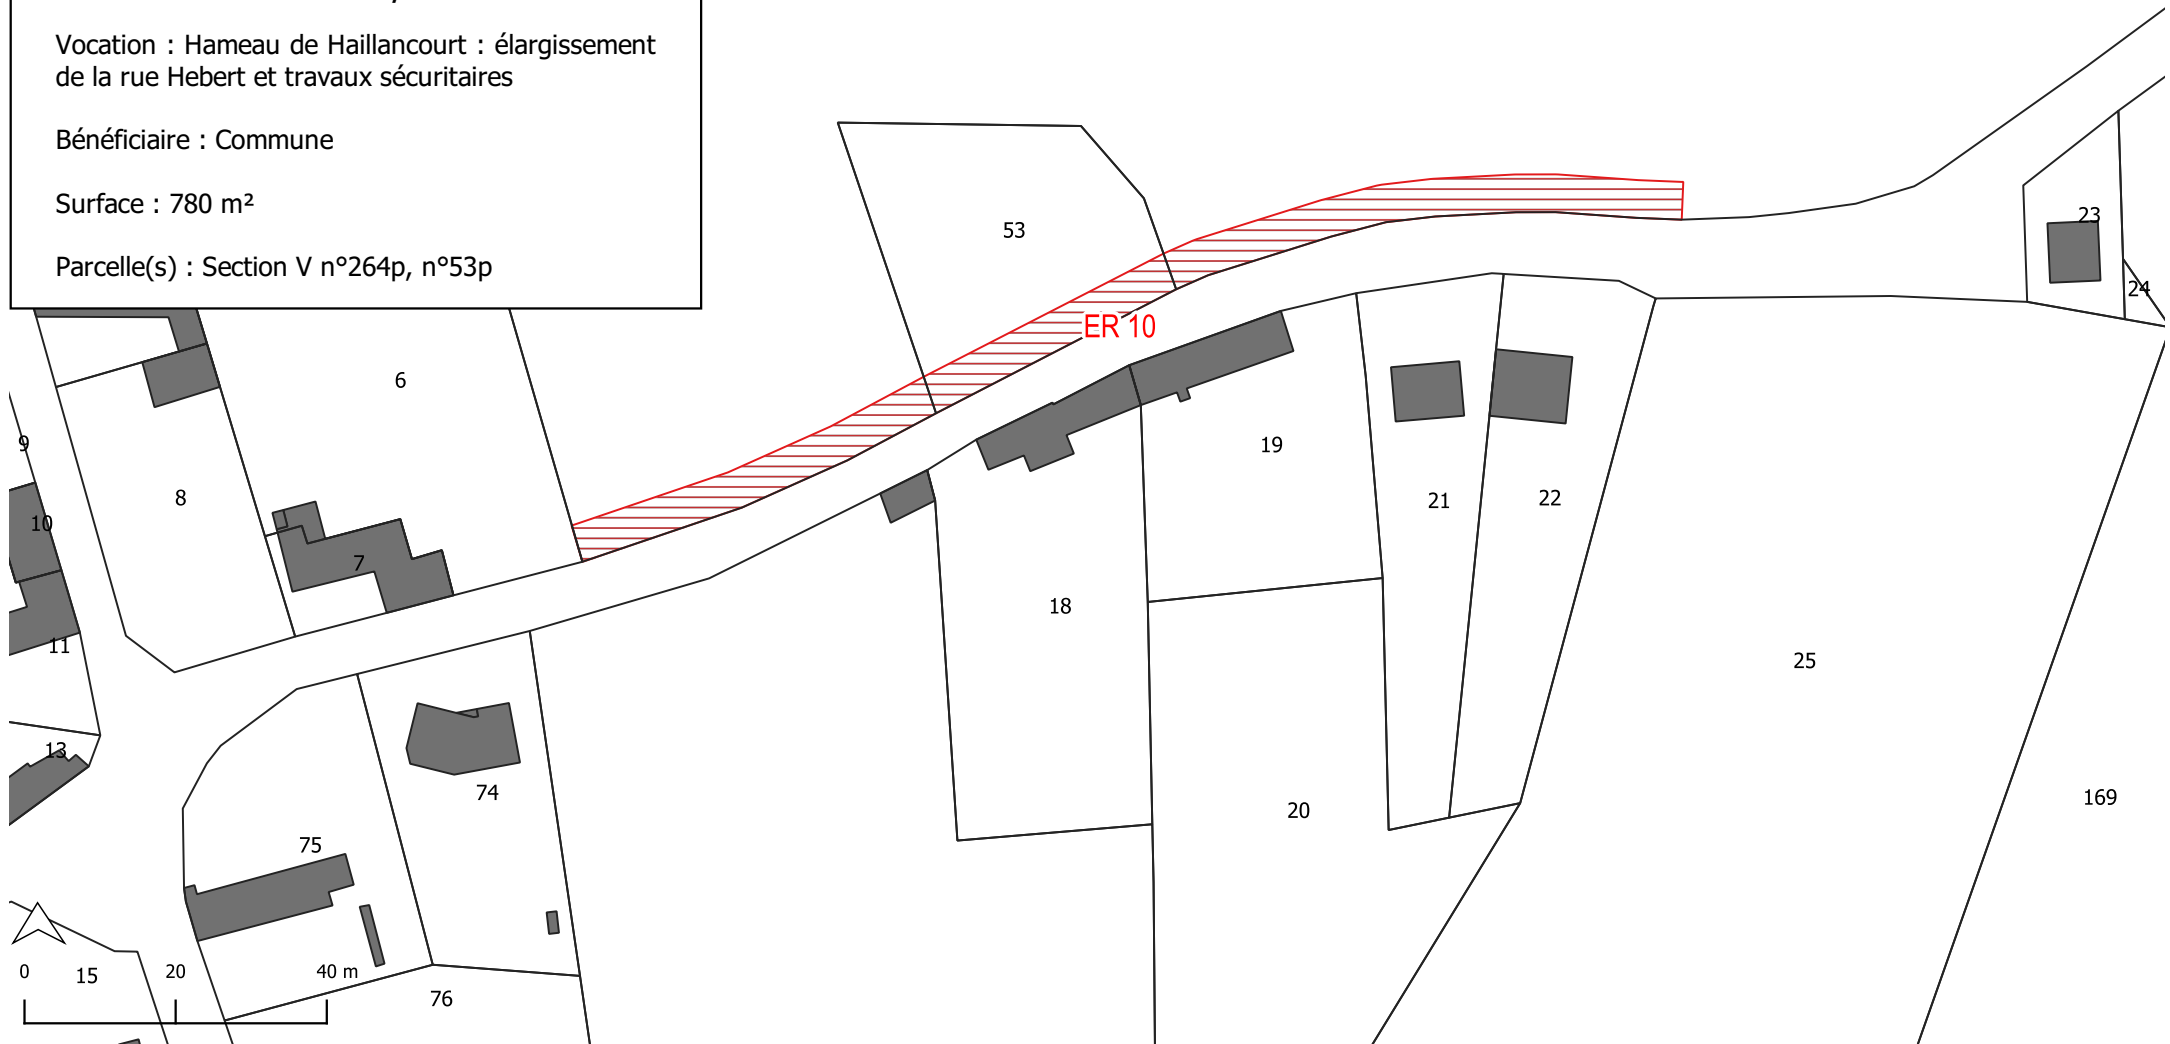

COMMUNE NOUVELLE DE SAINT-CREPIN-IBOUVILLIERS

Elaboration du Plan Local d'Urbanisme

EMPLACEMENT RESERVE N° 11


Echelle : 1/1000

Vocation : Hameau de Haillancourt : mise en place
d'un équipement pour la défense-incendie et espace
public

Bénéficiaire : Commune

Surface : 1 768 m²

Parcelle(s) : Section AH n°25p

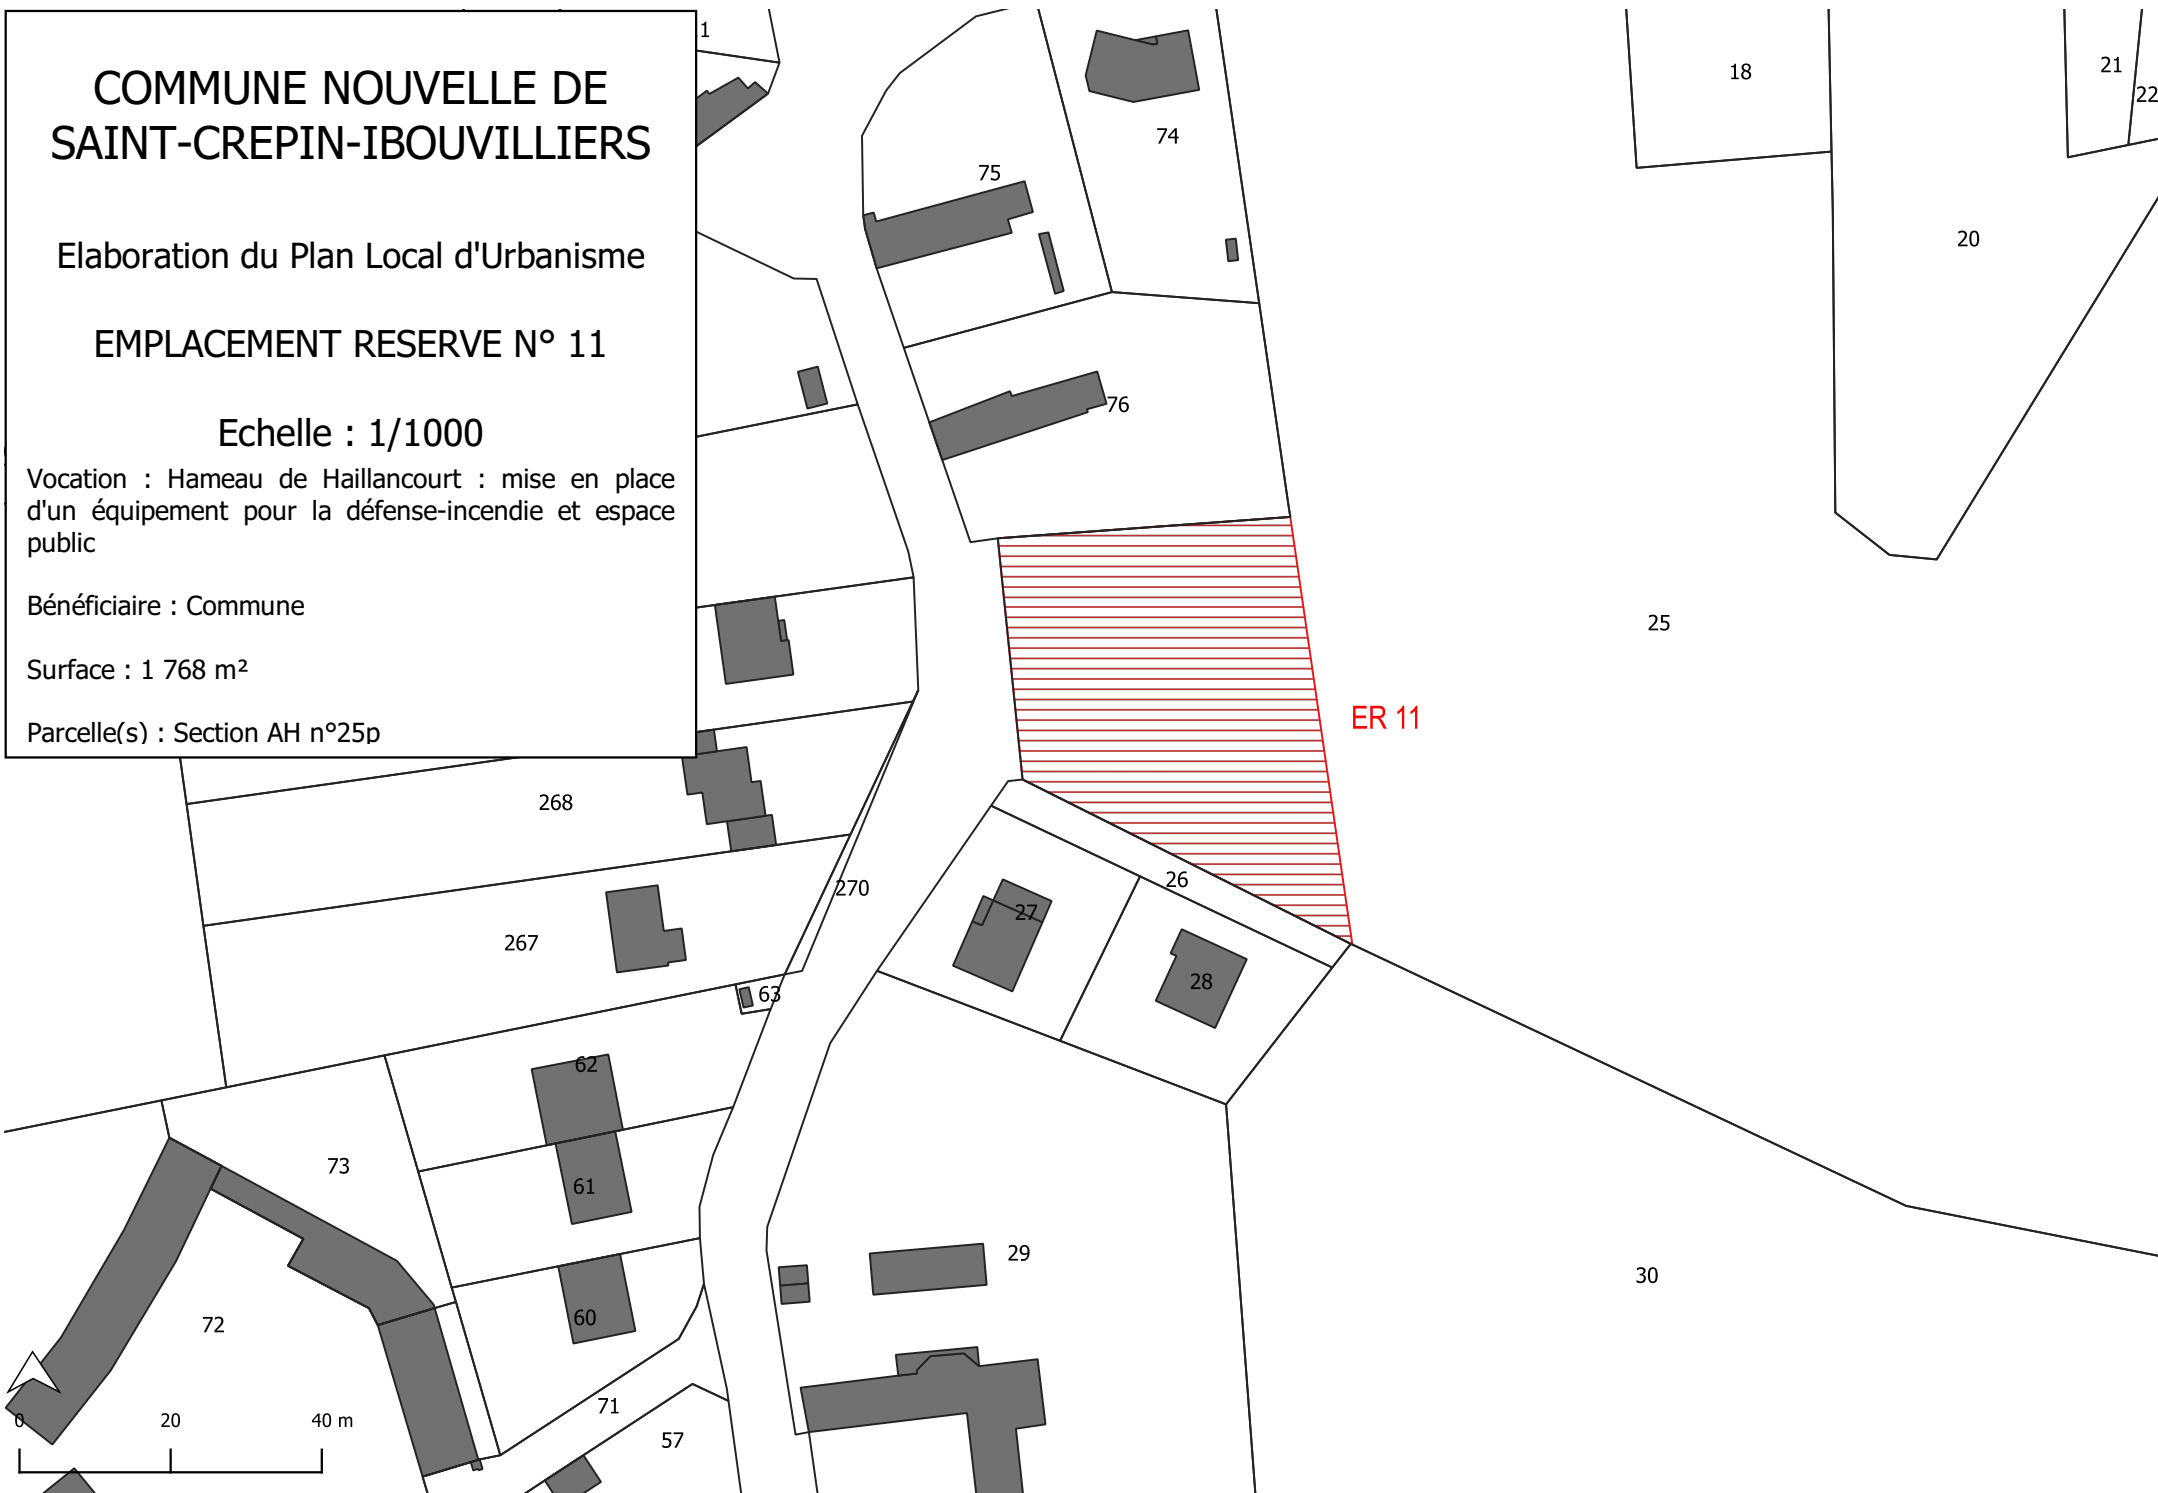

COMMUNE NOUVELLE DE SAINT-CREPIN-IBOUVILLIERS

Elaboration du Plan Local d'Urbanisme

EMPLACEMENT RESERVE N° 12

Echelle : 1/8000

Vocation : Déviation d'Ivry-le-Temple (partie St-Crépin-Ibouvillers)

Bénéficiaire : Département de l'Oise

Surface : 50 154 m²

Parcelle(s) : Section AD n°50p, n°51p ; Section V n°104p à n°119p, n° 125p à n°132p, n°134p

