

LEGENDE

- AC1  Servitudes relatives aux monuments historiques classés ou inscrits
- AS1  Servitudes relatives aux périmètres de protection des points de captage d'eau potable
-  Forage
-  Périmètre rapproché
-  Périmètre éloigné
- I4  Servitudes relatives aux transports d'énergie électrique
- PT1  Servitudes relatives aux transmissions radio-électriques concernant la protection des centres de réception contre les perturbations électromagnétiques
- PT2  Servitudes relatives aux transmissions radio-électriques concernant la protection contre les obstacles des centres d'émission et de réception exploités par l'Etat
- PT2LH 

*Le tracé des servitudes est reporté à titre indicatif*

 Laboissière en Thelle

**URBA-SERVICES**  
 CABINET DE CONSEILS EN URBANISME  
 83, rue de Tilloy - BP 401 - 60004 BEAUVAIS CEDEX  
 Téléphone : 03.44.45.17.57  
 Fax : 03.44.45.04.25  
 contact@urbaservice.fr

**Commune de**  
**LA DRENNE**  
 Secteur de l'ancienne commune LE DELUGE


**PLAN LOCAL**  
**D'URBANISME**

**APPROBATION**  
 Vu pour être annexé à la délibération en date du :  
 11 JUIL. 2018

**8b**

**SERVITUDES D'UTILITE PUBLIQUE**

Echelle : 1/5000e

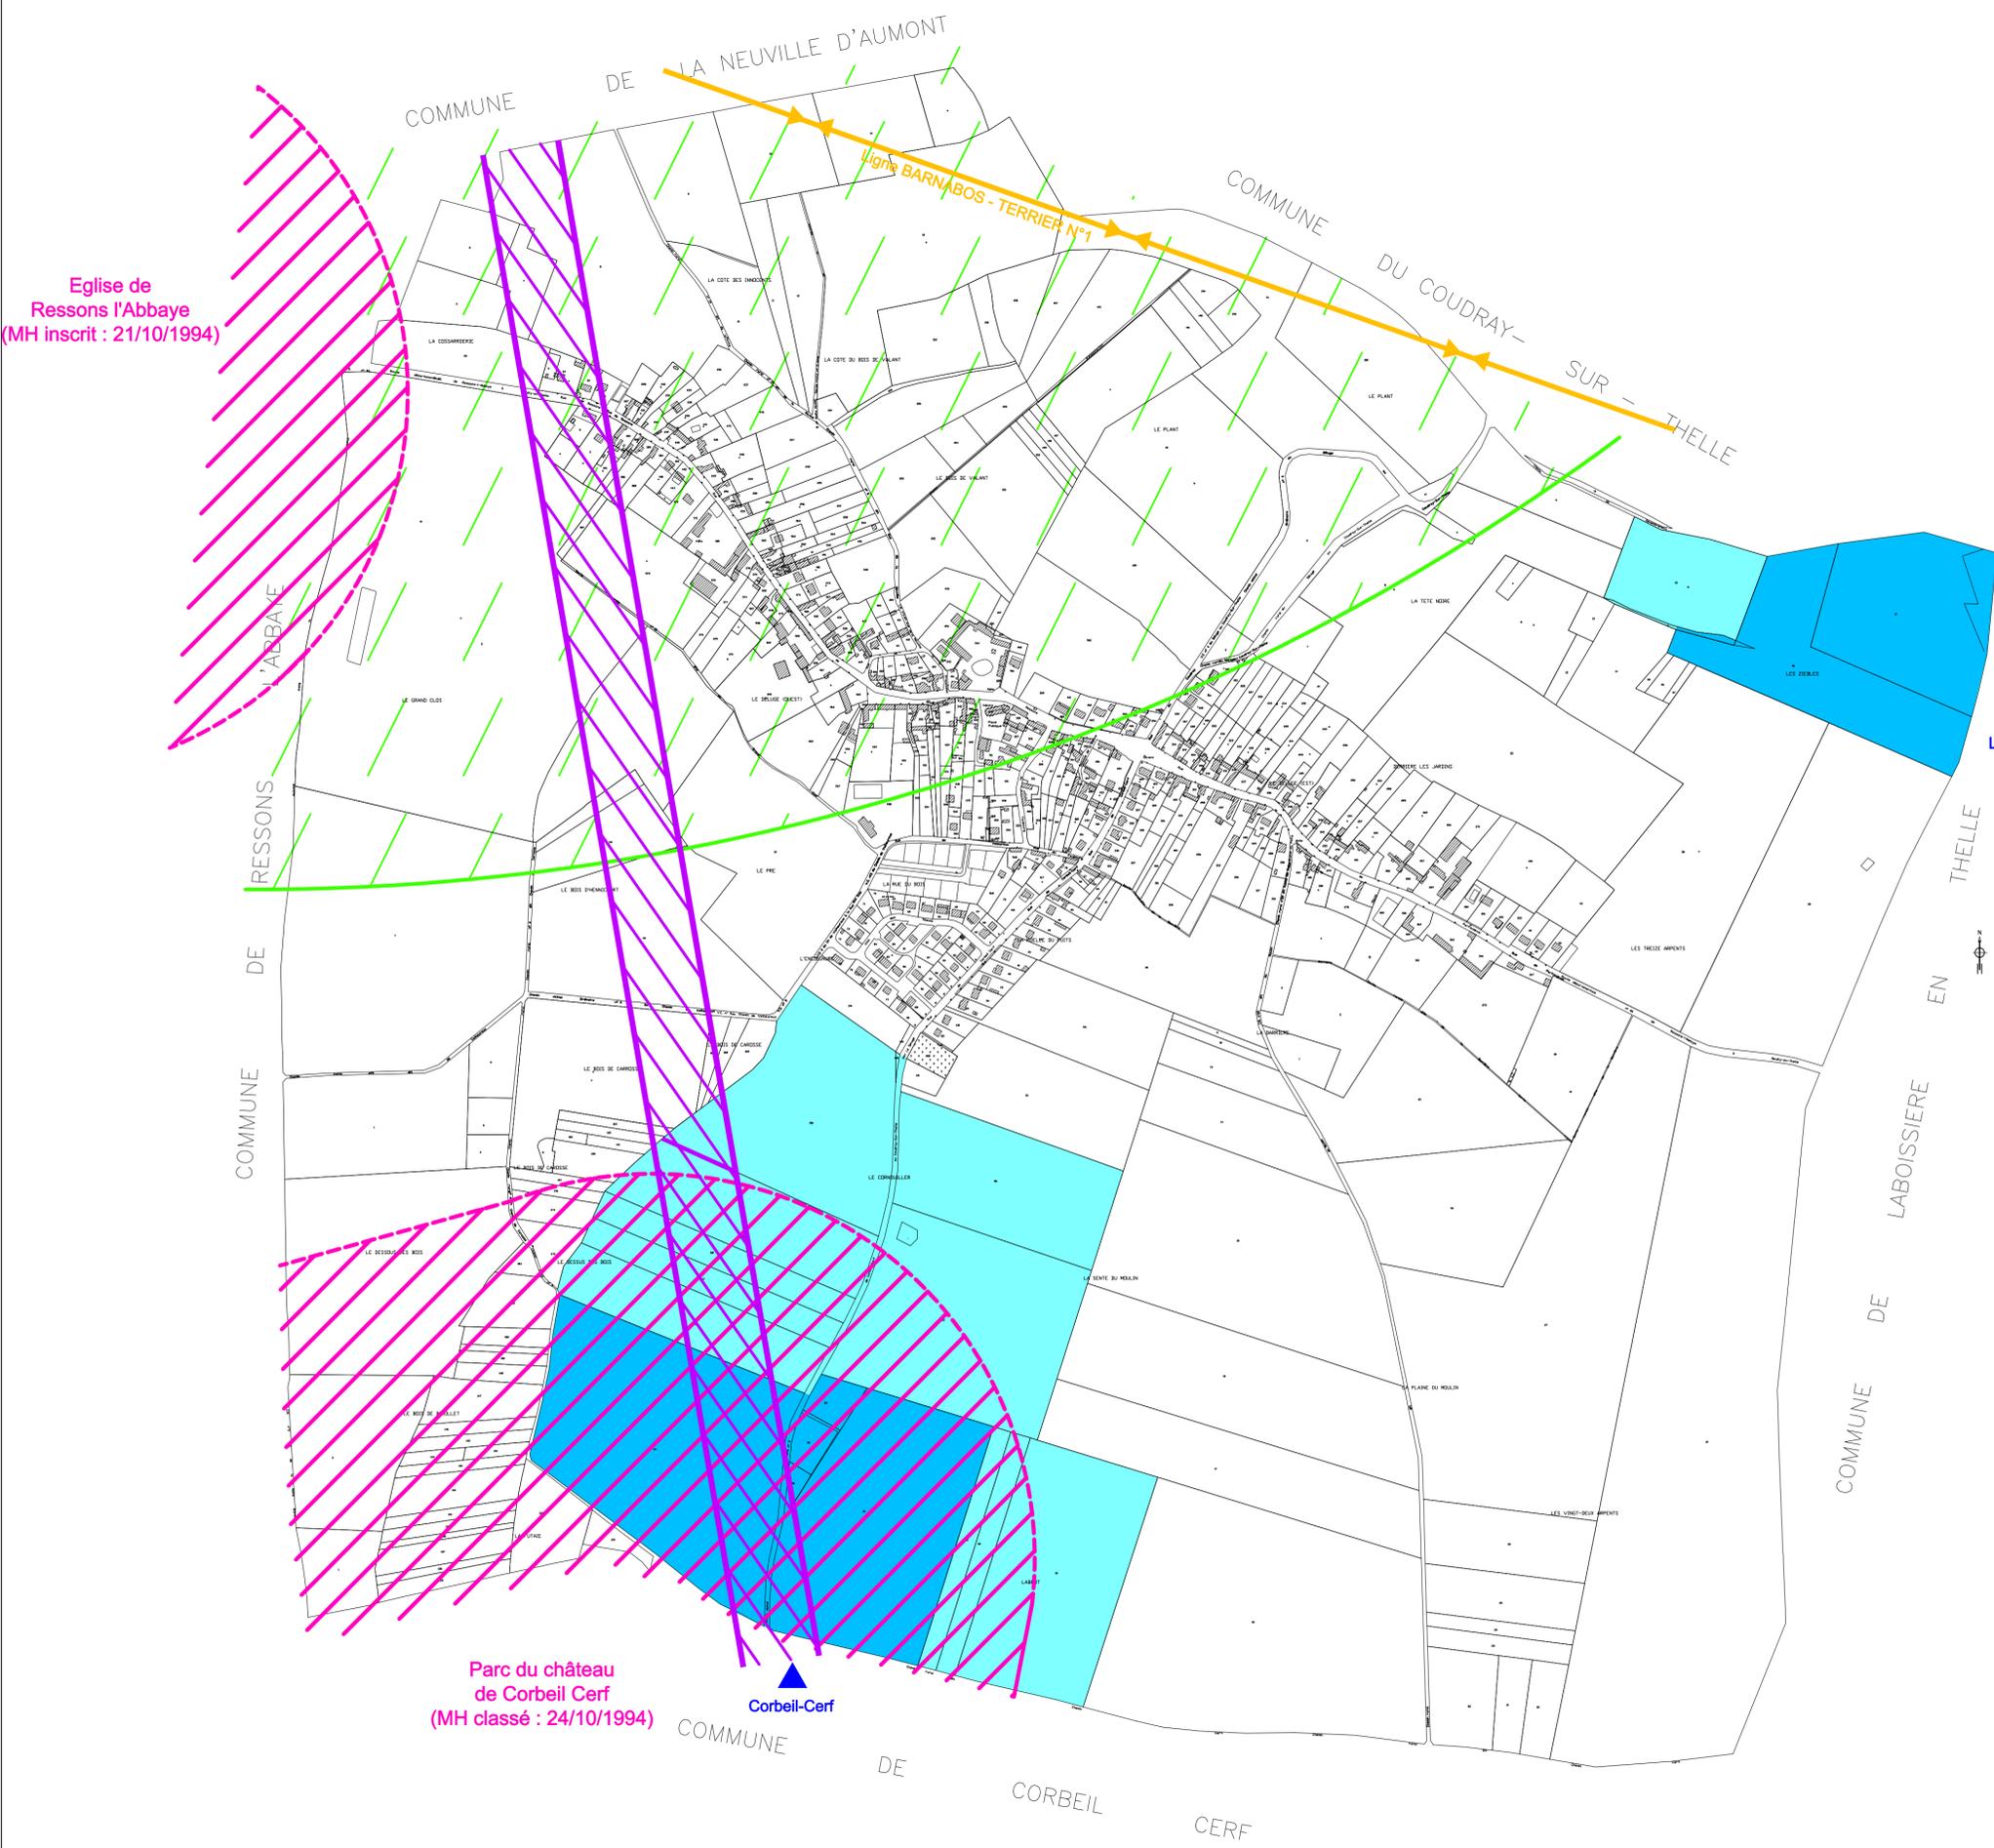

Source : Communauté de Communes des Sablons  
 Cadastre