

COMMUNE DE MONTS
PLAN LOCAL D'URBANISME


Pièce n° 5c
Plan de Zonage
Gypseuil

échelle : 1/2000 ème

APPROBATION

Vu pour être annexé à la
délibération du conseil
municipal en date du

Maitrise d'oeuvre :
Agence ROUX-JOLY
13 rue Marc Sangnier 80000 AMIENS
tél : 03.22.31.48.12- fax : 03.22.31.49.01

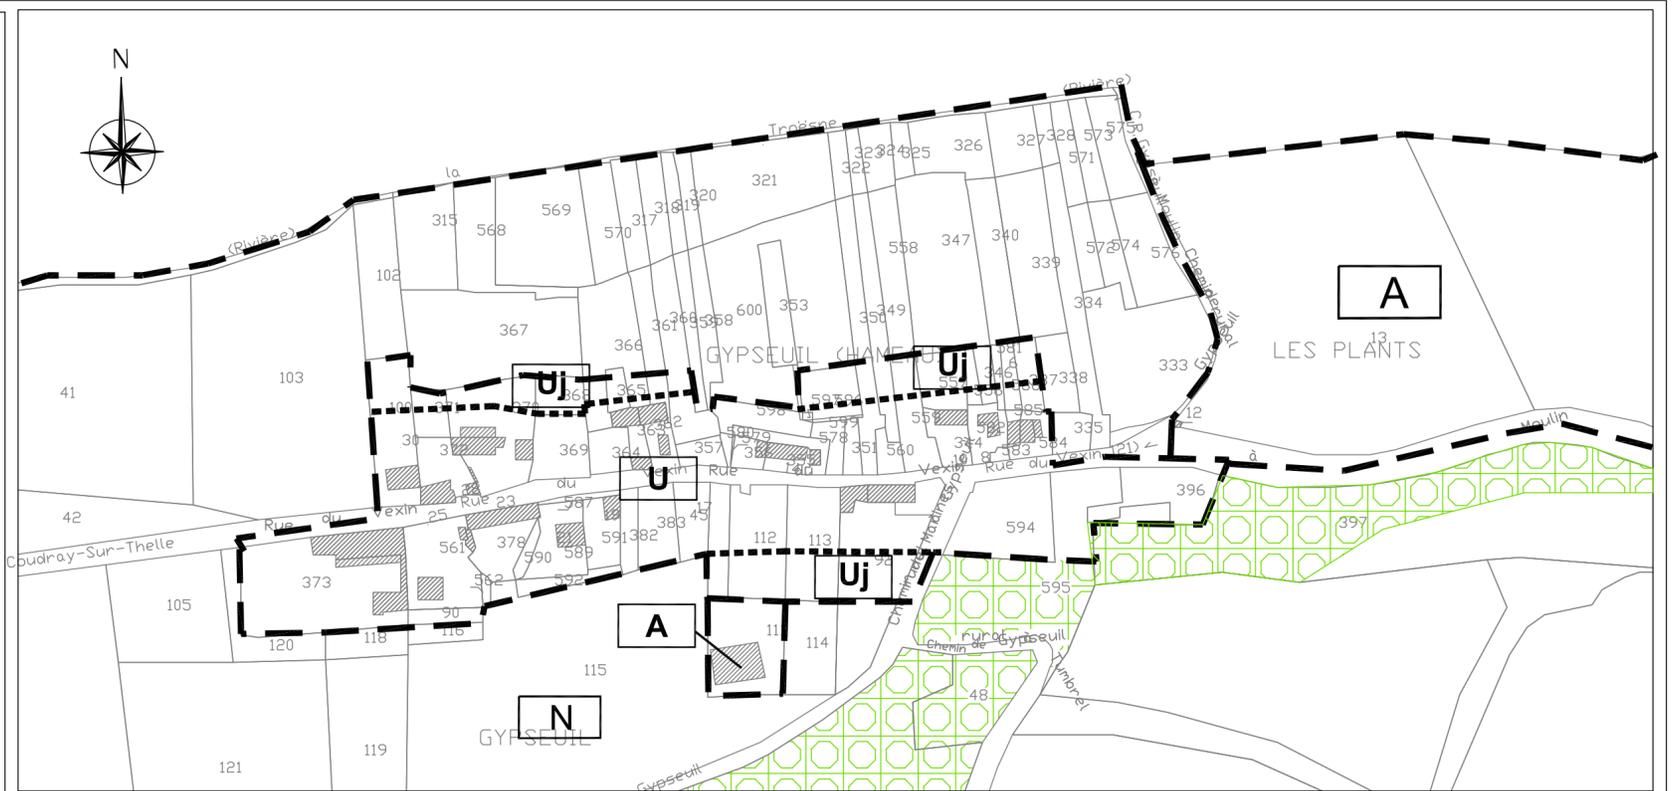

LEGENDE

[UB] Zone

[UBa] Secteur

o o o o o Espace boisé classé à conserver