

LEGENDE:**OCCUPATIONS ET UTILISATIONS DU SOL:**

Les zones urbaines :

- Ua** : Centre urbain ancien
- Ub** : Zone pavillonnaire le long de la rue du Général Leclerc
- Uc** : Secteur des Marettes
- Uf** : Zone de loisirs

Les zones agricoles :

- A** : Zone naturelle non équipée, protégée au titre des activités agricoles
- Ac** : Zone naturelle non équipée, protégée au titre des activités agricoles, liée au passage d'un corridor écologique
- Ah** : secteur regroupant des bâtiments d'habitation en zone agricole

Les zones naturelles :

- N** : Espaces naturels où les possibilités d'utilisation du sol sont limitées en raison de la qualité du paysage, de la qualité des sites et des milieux naturels qui la composent
- Nh** : Constructions isolées de faible densité au sein de l'espace naturel. Seules des extensions raisonnées de l'ordre de 30% de la surface de plancher existante seront autorisées.

 Espaces boisés classés (E.B.C).

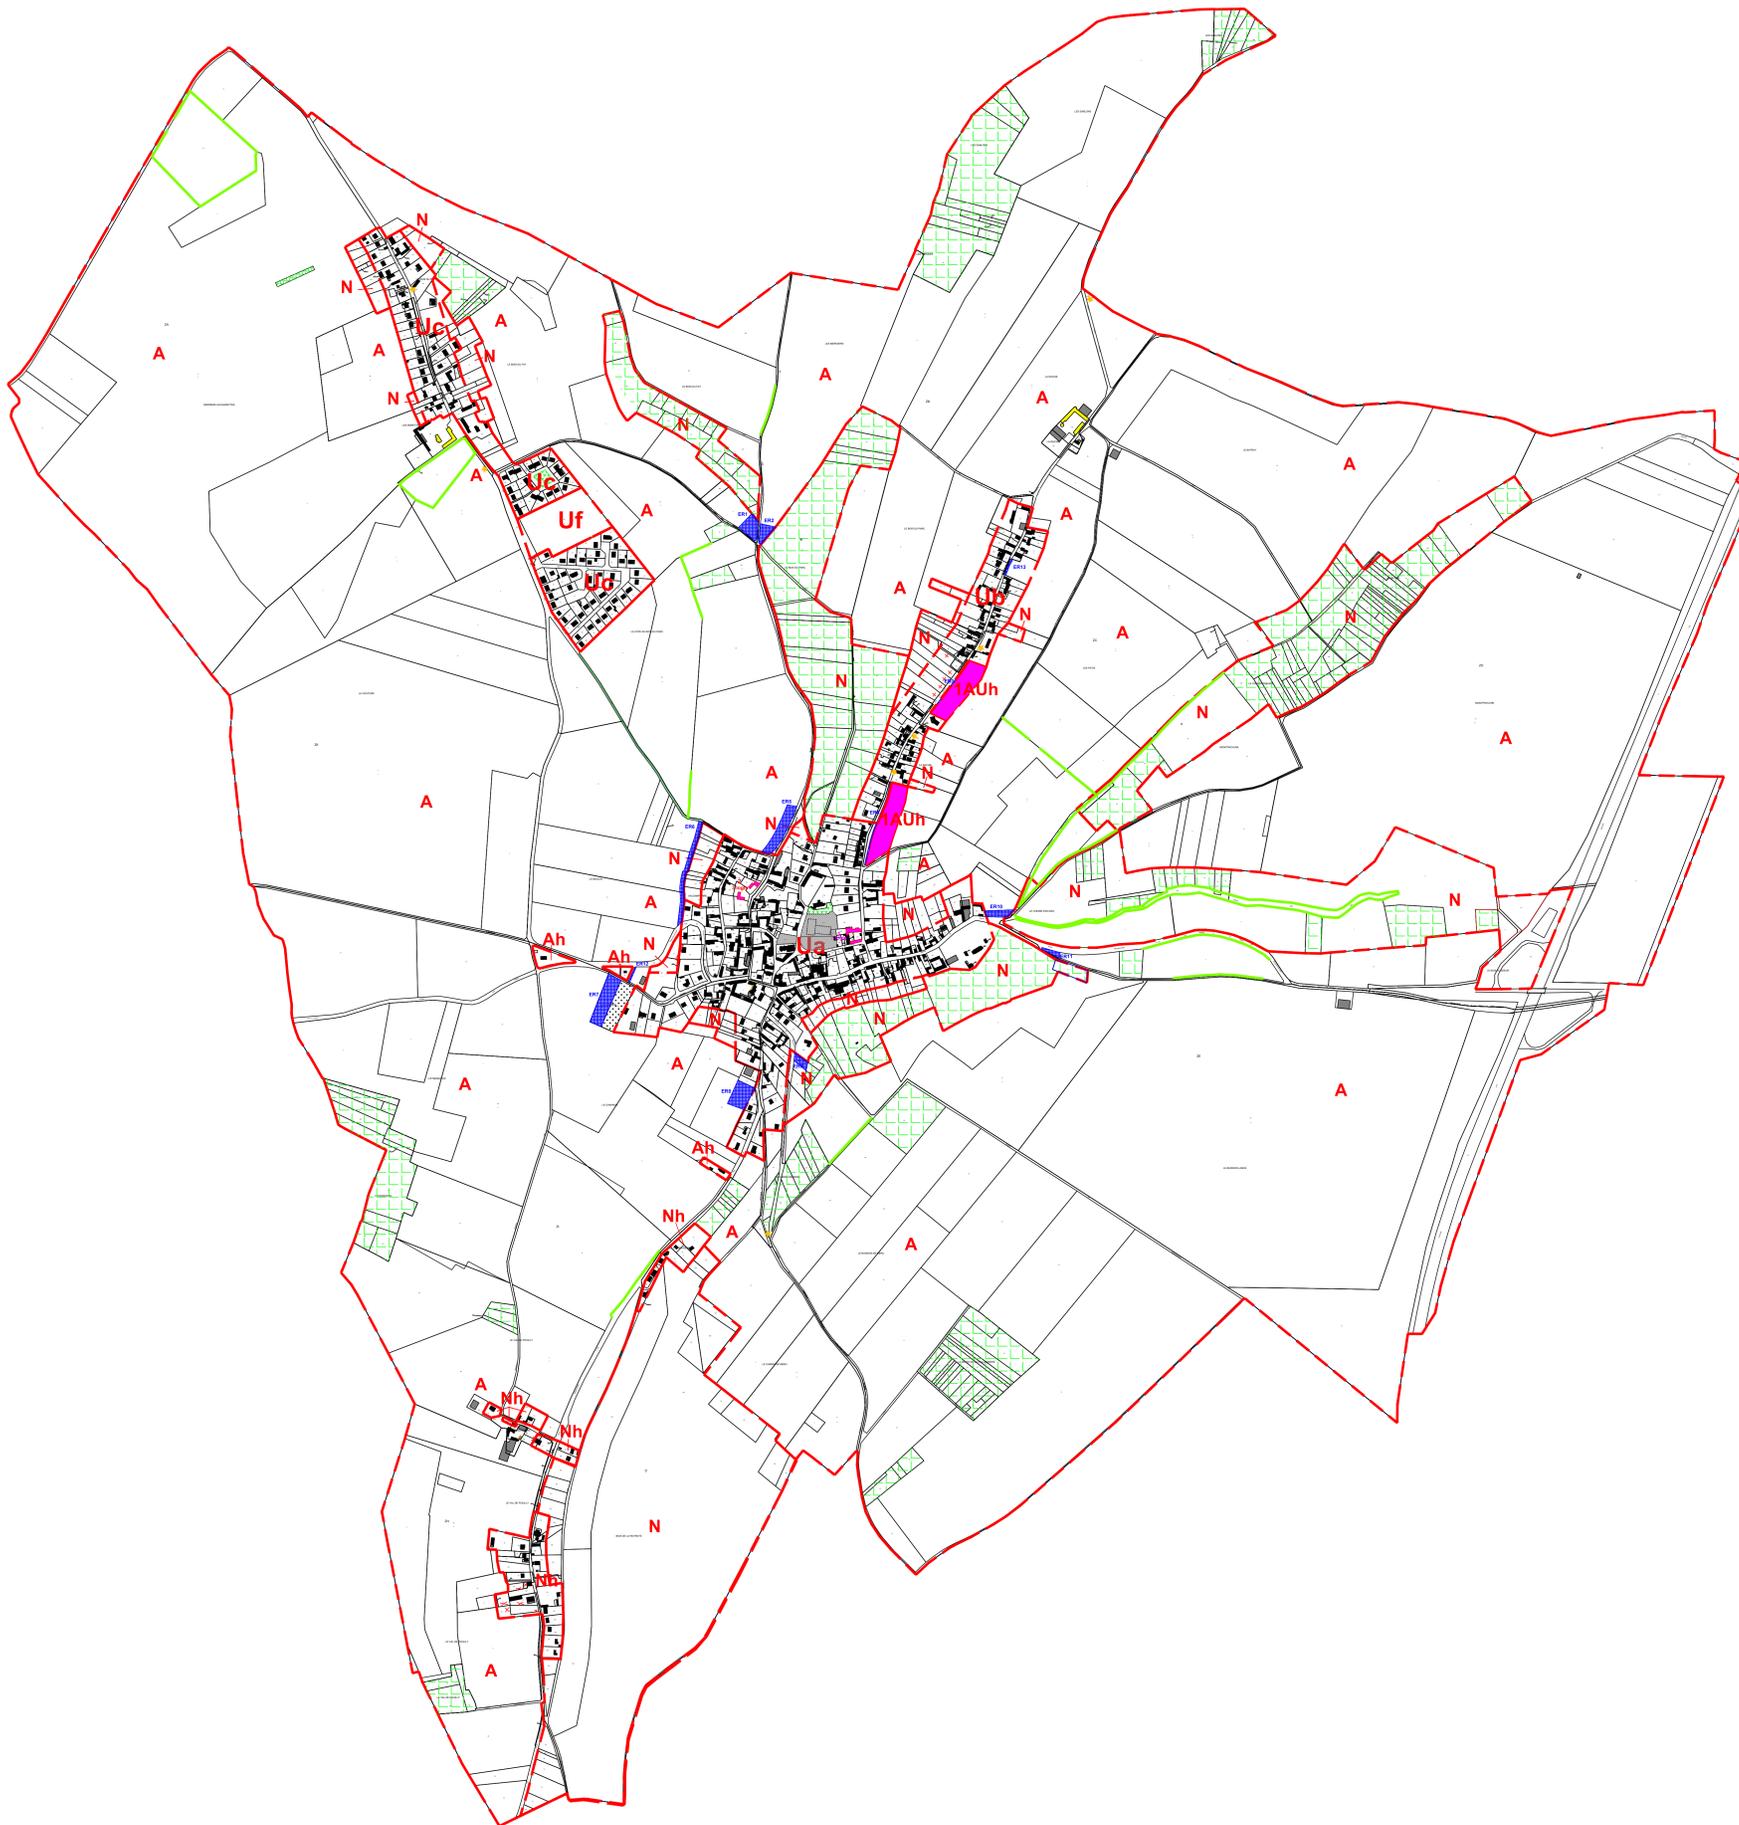
 Zone inconstructible

 Sente piétonne à préserver au titre de l'article L.123-1-5-IV 1° du Code de l'urbanisme.

 Espace vert qui devra garder une vocation naturelle au titre de l'article L.123-1-5-III 2° du Code de l'urbanisme.

 Calvaires et puits bâtis à préserver au titre de l'article L.123-1-5-III 2° du Code de l'urbanisme.

 Bâtiments agricoles de la zone A présentant un intérêt architectural ou patrimonial, pouvant faire l'objet d'un changement de destination, dès lors que ce changement ne compromet pas l'exploitation agricole au titre de l'article R.123-12 2° du code de l'urbanisme.
PERIMETRE D'ORIENTATION D'AMENAGEMENT ET DE PROGRAMMATION (O.A.P)
 Secteur faisant l'objet d'une O.A.P.
RESERVATIONS
 Emplacements réservés (art.L.123-1-5 V du code de l'urbanisme).

 Cadastre actualisé
Plan Local
d'UrbanismeCommune
de Valdampierre

APPROUVE LE

Affaire n°07-00647

Phase	Echelle	Dessiné par	Vérfié par	Approuvé par	N° du plan	N° du fichier
1	1/5000e 1cm = 50 m	SD			1	

Date	Indice	Modifications
18/03/2013	01	DIAGNOSTIC AGRICOLE
10/04/2013	02	CONTRANTES NATURELLES
20/06/2013	03	ZONAGE VERSION 1
16/07/2013	04	ZONAGE VERSION 2
18/11/2013	04	ZONAGE VERSION 3
12/02/2014	05	ZONAGE VERSION 4
10/04/2015	06	ZONAGE VERSION 5
31/08/2016	07	ZONAGE VERSION 6