



Légende

- PPI
- PPR
- Limite de commune
- Limite de section cadastrale
- Bâti



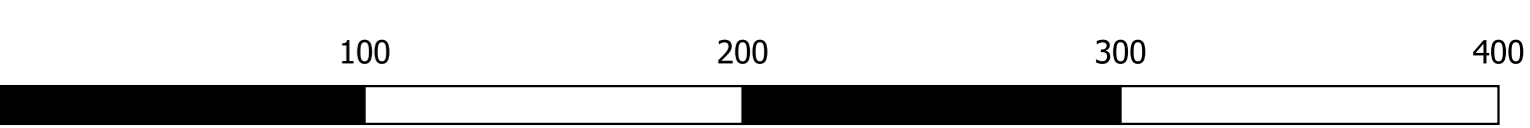

Siège social : 1, chemin des Calles - 69480 MORANCE - T : 06 08 45 99 79
 Agence Nord : 2 rue du Moulin - 59 530 BEAUDIGNIES - T : 03 27 20 58 12

DEPARTEMENT DE L'OISE

SMEP DES SABLONS

**PROCEDURE DE PROTECTION DU CAPTAGE D'ESCHES
(01275X0136)**

PLAN PARCELLAIRE

N° DE DOSSIER : 18-122-65-D147

ECHELLE : 1/2 500	FORMAT : A0
HYDROGEOLOGUE AGREE : Philippe GOMBERT	DATE : 9 Septembre 2020

Date	Indice	Nature des modifications
10/10/2017	Version A	Assemblage des planches cadastrales
09/11/2021	Version B	Report des périmètres de protection
16/04/2024	Version C	MAJ Cadastre (Janvier 2024)